




34 Urnendoppelgrabstätten, 2 Sarggrabstätten, 15 Urnengrabstätten am Baum

Gutmann Buchmann
Landschaftsarchitekten PartGmbH
Stöhr 7 79244 Münsertal Tel. 07602-920 8229
www.gb-landschaftsarchitekten.de

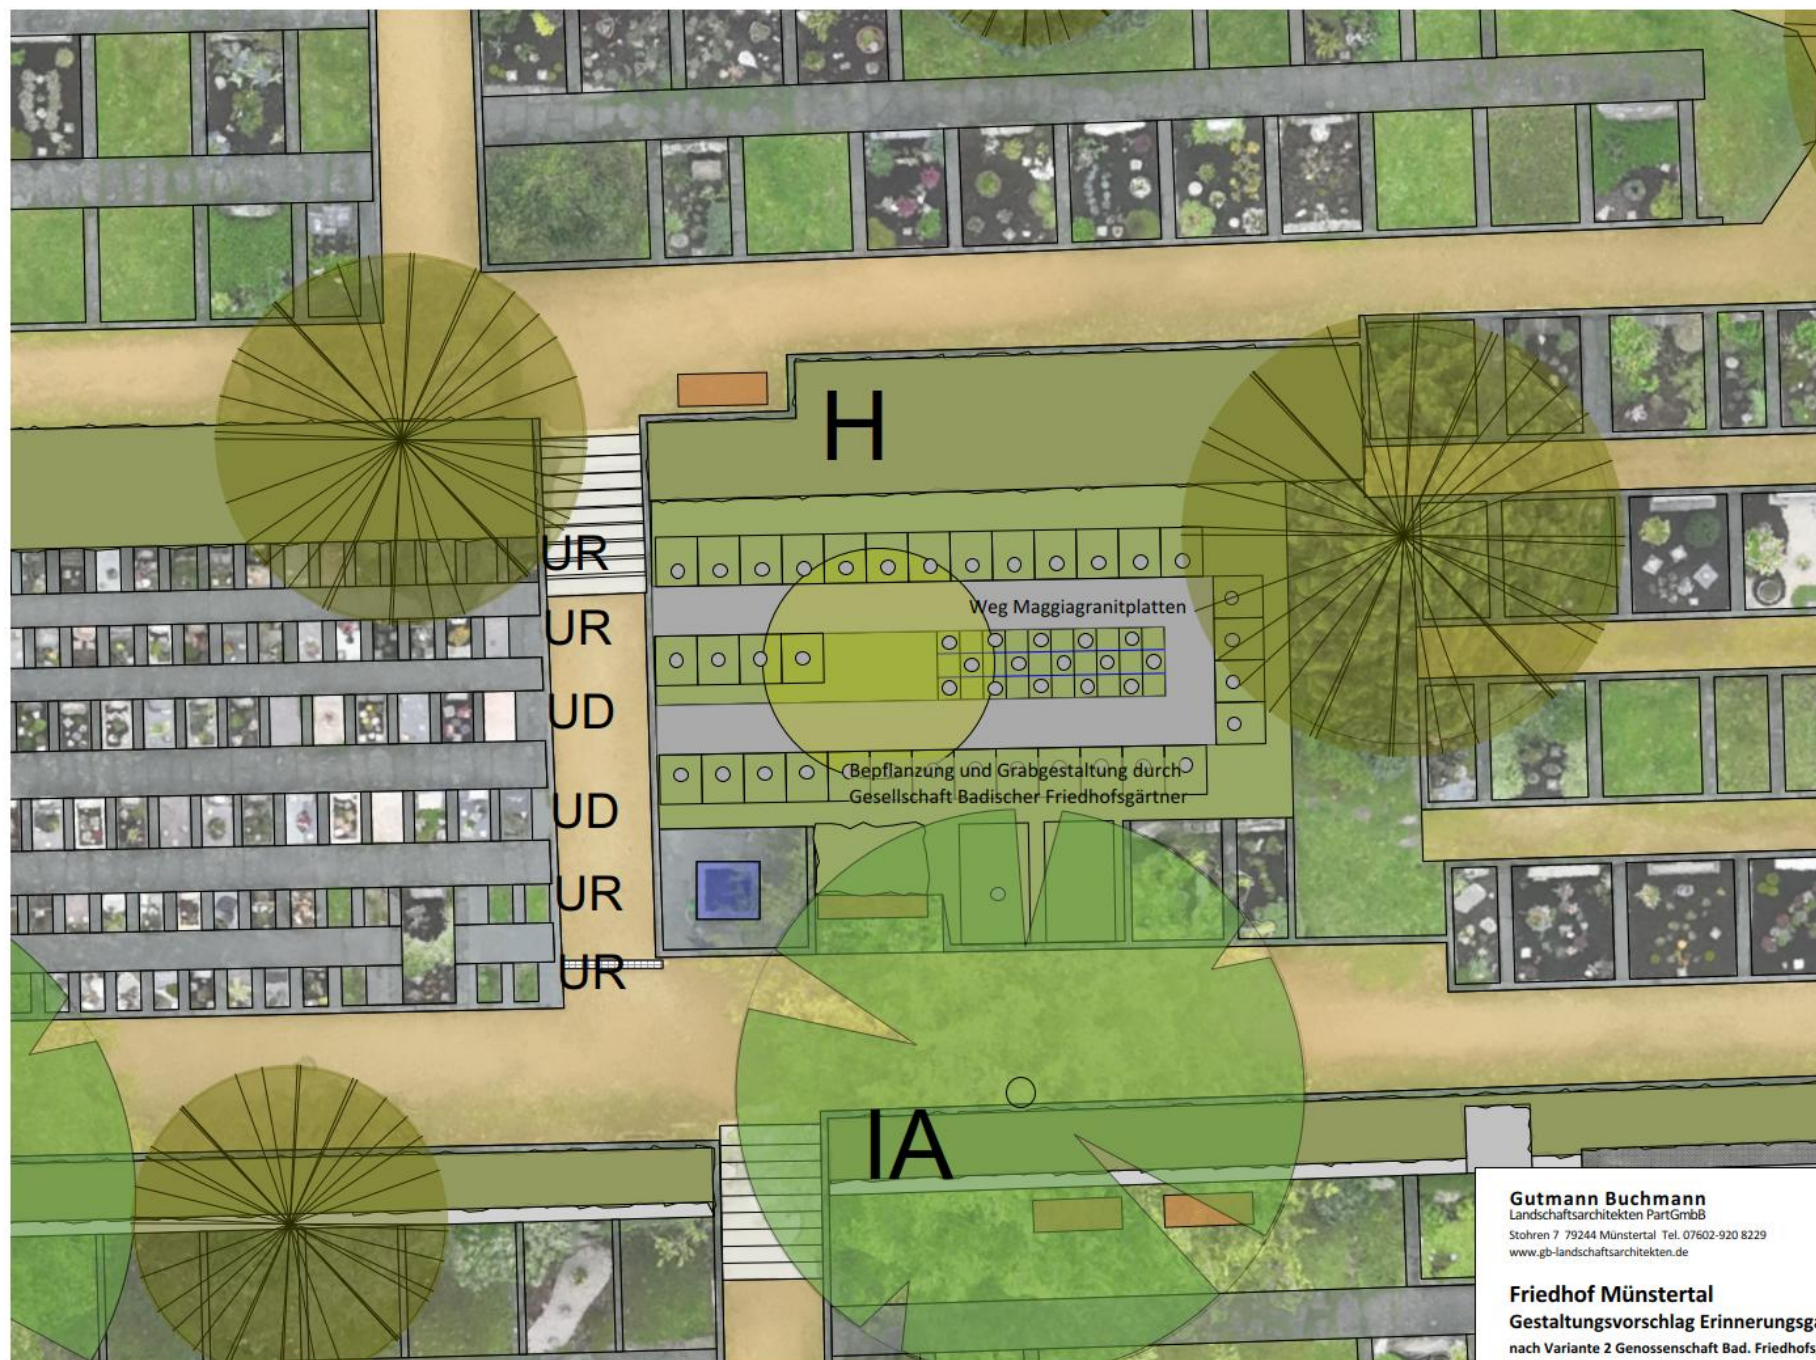

Friedhof Münsertal
Gestaltungsvorschlag Erinnerungsgarten,
nach Variante 2 Genossenschaft Bad. Friedhofsgärtner
M 1:100 20.07.2026

Wegebau von Seiten der Gemeinde, Vorschlag: Plattenweg, wie in anderen Urnengrabfeldern



Geschätzte Kosten, brutto

Baumpflanzungen

- gesch. Kosten bei Ausführung durch Firma

Baukosten	ca. 23.000 € / 5 größere Bäume, z.T. in Platzflächen
	ca. 22.000 € / 14 Amelanchier Hochstämme zur Ergänzung in Grünstreifen
Planungskosten	ca. 4.000 €
Gesamt	ca. 49.000 €

Umsetzung Wegekonzept

Baukosten	durch Bauhof fortschreitend Schritt für Schritt
Planungskosten	ca. 2.000 €, keine Werkplanung sondern gestalterische und bautechnische Absprachen / Skizzen

Gärtnergepfl. Grabfeld, Wegebau

- Vegetationsarbeiten und Bepflanzung durch Genossenschaft Badischer Friedhofsgärtner eG

Baukosten	ca. 14.500 €, evtl. alternativ durch Bauhof
Planungskosten	ca. 4.500 €, alternativ günstiger bei Ausführung durch Bauhof
Gesamt	ca. 19.000 €

Eingang Nord, barrierefreier Zugang vom Parkplatz

Baukosten	ca. 75.000 €
Planungskosten	ca. 20.000 €
Gesamt	ca. 95.000 €

Ideen 2026, Budget 60.000 €

1. gärtnergepfl. Grabfeld
2. Baumpflanzungen teilw.
3. Umsetzung Wegekonzept starten
4. Start Planung Eingang Nord, Ausführung Baumaßnahme in 2027

