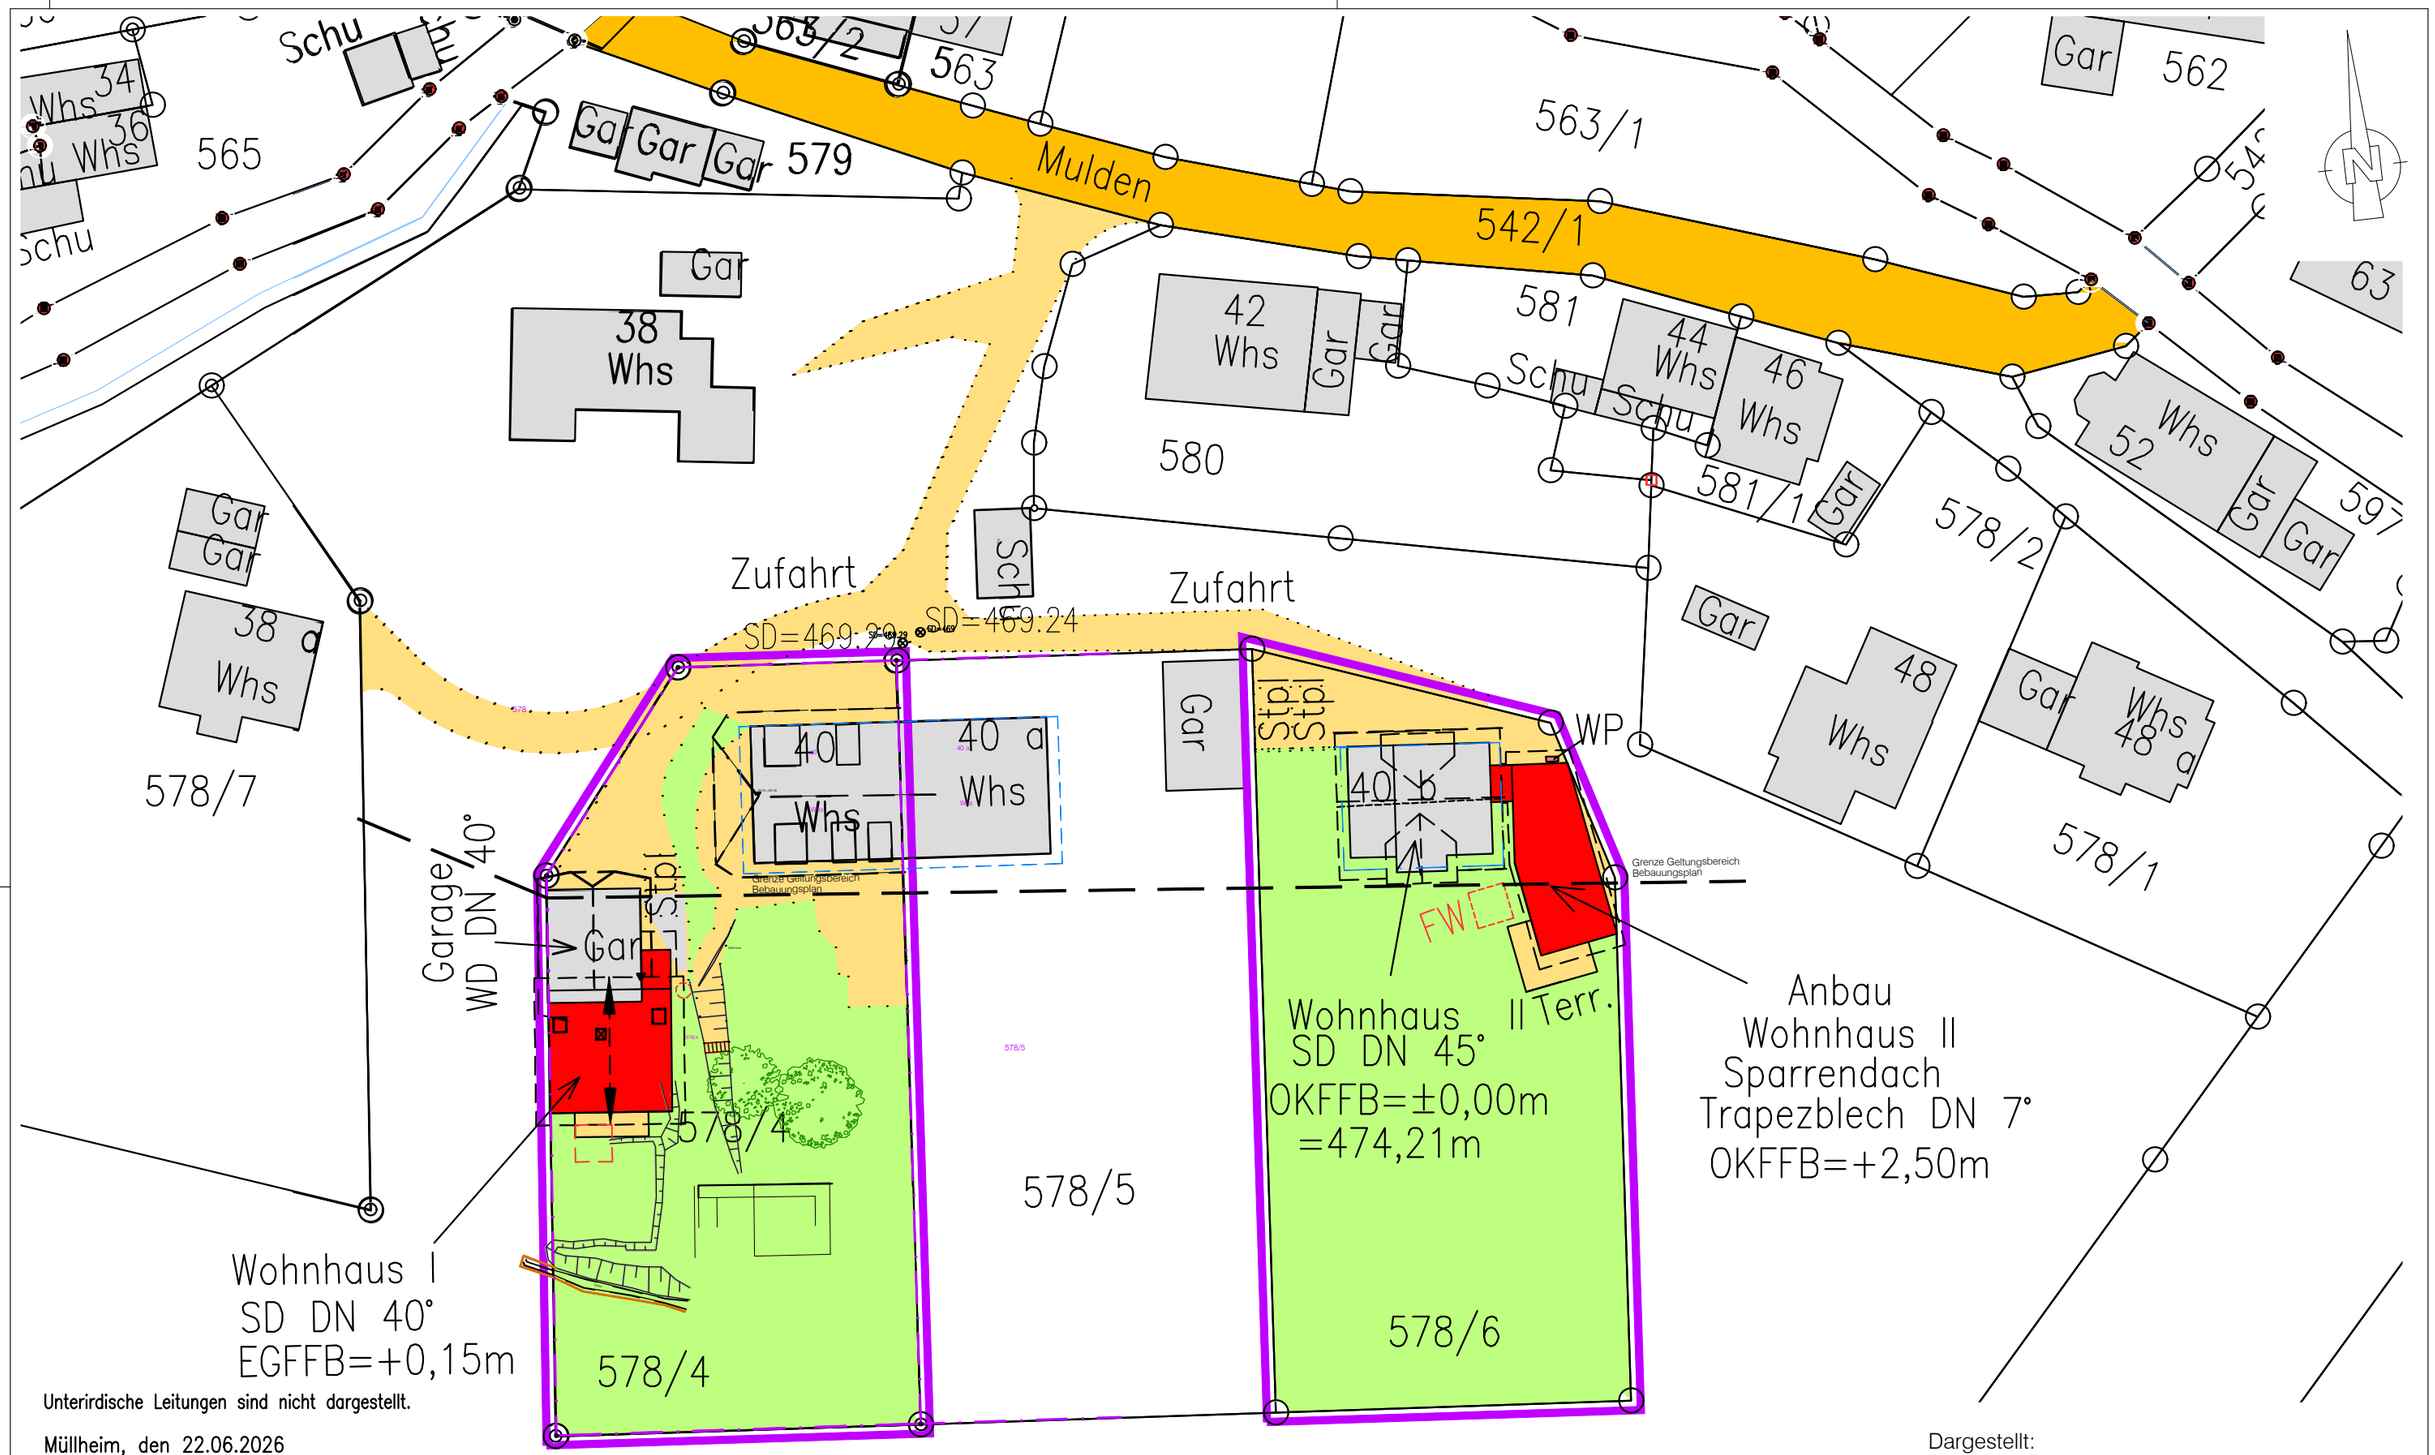

Unterirdische Leitungen sind nicht dargestellt.

Müllheim, den 22.06.2026
Auszug aus dem Liegenschaftskataster und
Einzeichnungen nach §4 Abs.3 und 4 LBOWO

VERMESSUNGSBÜRO WEBER
Elena Reimann geb. Weber
Nußbaumallee 5 · 79379 Müllheim
Tel.: 07631/1770-0 · Fax: -17
info@weber-vermessung.de
www.weber-vermessung.de
B. Leuschner Sachverständige n. §5 Abs.3 LBOWO

Dieser Plan ist urheberrechtlich geschützt. Bei Weiterverwendung – auch auszugsweise – ist das Vermessungsbüro Weber als Urheber auf dem Plan zu vermerken.

Dargestellt:

LAGEPLAN 1:500

Flst.Nrn. $\frac{578}{4}$ und $\frac{578}{6}$

Datum:	Maßstab:
22.07.2026	1 : 500
420/297	Blatt-Nr.: LP1